

BURMISTRZ GMINY  
KRZESZOWICE  
32-065 Krzeszowice  
ul. Grunwaldzka 4

WIT.7011.3.2019.AS

Krzeszowice, 4 grudnia 2019 r.

**Wiktor Sajdera**  
**Prezes Zarządu Spółdzielni Mieszkaniowej**  
**Lokatorsko – Własnościowej „Przyjaźń”**  
**ul. Długa 18A**  
**32-065 Krzeszowice**

*Stanisław Paweł Perenc*

W załączeniu przekazuję trzy warianty koncepcji inwestycji pn. „Opracowanie koncepcji zagospodarowania ulicy Armii Krajowej w Krzeszowicach”. Proszę o zapoznanie się z koncepcją, zaopiniowanie oraz wybór preferowanej wersji oraz przekazanie ewentualnych uwag do Wydziału Inwestycji, Remontów i Infrastruktury Technicznej Urzędu Miejskiego.

Z uwagi na konieczność terminowej realizacji inwestycji proszę o w miarę możliwości pilne przekazanie opinii.

BURMISTRZ  
*Włodzisław*  
mgr inż. Włodzisław Grzegorzewski

Otrzymują:

1. adresat + załączniki
2. a/a

Sporządziła: Aleksandra Staśkiewicz

SMWL „Przyjaźń” w Krzeszowicach						
Data wpływu						
12 GRU 2019						
L. uz.: 2019				Przyjął: <i>ov.</i>		
<u>RN</u>	Zarząd	WZCz	DF	<u>GZM</u>	S	Działający
RP	DC	DK	DZ	GZM/A	ABD	<i>#</i>

- kopię proszę przekazać do biurowości RN
- GZM proszę o pilny audyt materiału i umieszczenie wniosku na rozprawie *#*



## LEGENDA - projektowane elementy

### Elementy liniowe:

- linia rozgraniczająca teren inwestycji
- . - . - . projektowana oś drogi
- krawężnik betonowy
- krawężnik betonowy obniżony
- . - . - . krawężnik betonowy najazdowy
- obrzeże betonowe obniżone
- obrzeże betonowe
- × elementy do likwidacji / demontażu

**KDW**

przeznaczenie terenów zagospodarowania wg mpzp (XXXVII/458/2017)

- △ nieprzekraczalna linia zabudowy wg mpzp

### Rodzaj nawierzchni:

- Jezdnia - nawierzchnia bitumiczna (droga jednokierunkowa)
- Jezdnia - nawierzchnia bitumiczna (droga dwukierunkowa)
- Próg zwalniający wyniesiony - nawierzchnia z kostki brukowej
- Miejsca postojowe dla samochodów osobowych - nawierzchnia z kostki brukowej
- Miejsca postojowe dla osób niepełnosprawnych - nawierzchnia z kostki brukowej, malowanie na niebiesko
- Miejsca postojowe dla samochodów osobowych - nawierzchnia bitumiczna
- Chodniki, opaska - nawierzchnia z kostki brukowej
- Zieleni

### Odwodnienie:

- DN=200mm Projektowany przykanalik o średnicy DN=200mm
- DN=315mm Projektowany odcinek kanalizacji deszczowej o średnicy DN=315mm
- KD1 Projektowana studnia kanalizacji deszczowej DN=1200mm
- W1 Projektowany wpust kanalizacji deszczowej DN=500mm

### Oświetlenie:


- eN Projektowany kabel oświetleniowy
- Projektowana lampa oświetlenia ulicznego (typu LED)

PRZED PRZYSTĄPIENIEM DO ROBÓT SPRAWDZIĆ WSZYSTKIE WYMIARY NA BUDOWIE.  
WSZELKIE PRAWA AUTORSKIE ZASTRZEŻONE.  
DOKONYWANIE ZMIAN, KOPIOWANIA I ROZPOWYSZCZANIE BEZ ZGODY AUTORA JEST ZABRONIONE.

Jednostka projektowa:	<b>PRO-Roads</b> Andrzej Krzysztoń	33-433 Kraków, ul. Borówku 20/11 NP 644 214 54 67, REGON 122051210 tel: 069 811 255, e-mail: biuro@proroads.pl
Inwestor:	Gmina Krzeszowice ul. Grunwaldzka 4, 32-065 Krzeszowice	
Temat:	Opracowanie koncepcji zagospodarowania ulicy Armii Krajowej w Krzeszowicach	

Obiekt:	ul. Armii Krajowej - droga publiczna klasy D			
Lokalizacja:	dz. ew. nr 1252; 1256/1; 1257; 1259/1; 1311/2; obręb 0001 Krzeszowice - miasto			
Faza projektu:	Projekt Koncepcyjny			
Branża:	Drogowa z odwodnieniem i oświetleniem	Nr uprawnień:	Specjalność:	Podpis:
Projektant:	mgr inż. Andrzej Krzysztoń	MAP/0292/PWOD/13	Drogowa	
Sprawdzający:	mgr inż. Mateusz Hołub	PDK/0146/PWOD/14	Drogowa	
Nazwa rys.:	Plan sytuacyjny - wariant 3			
Skala rysunku:	1:500	Arkusz: 297x930mm	Data: 10.2019	Nr rys.: 1.3

MW

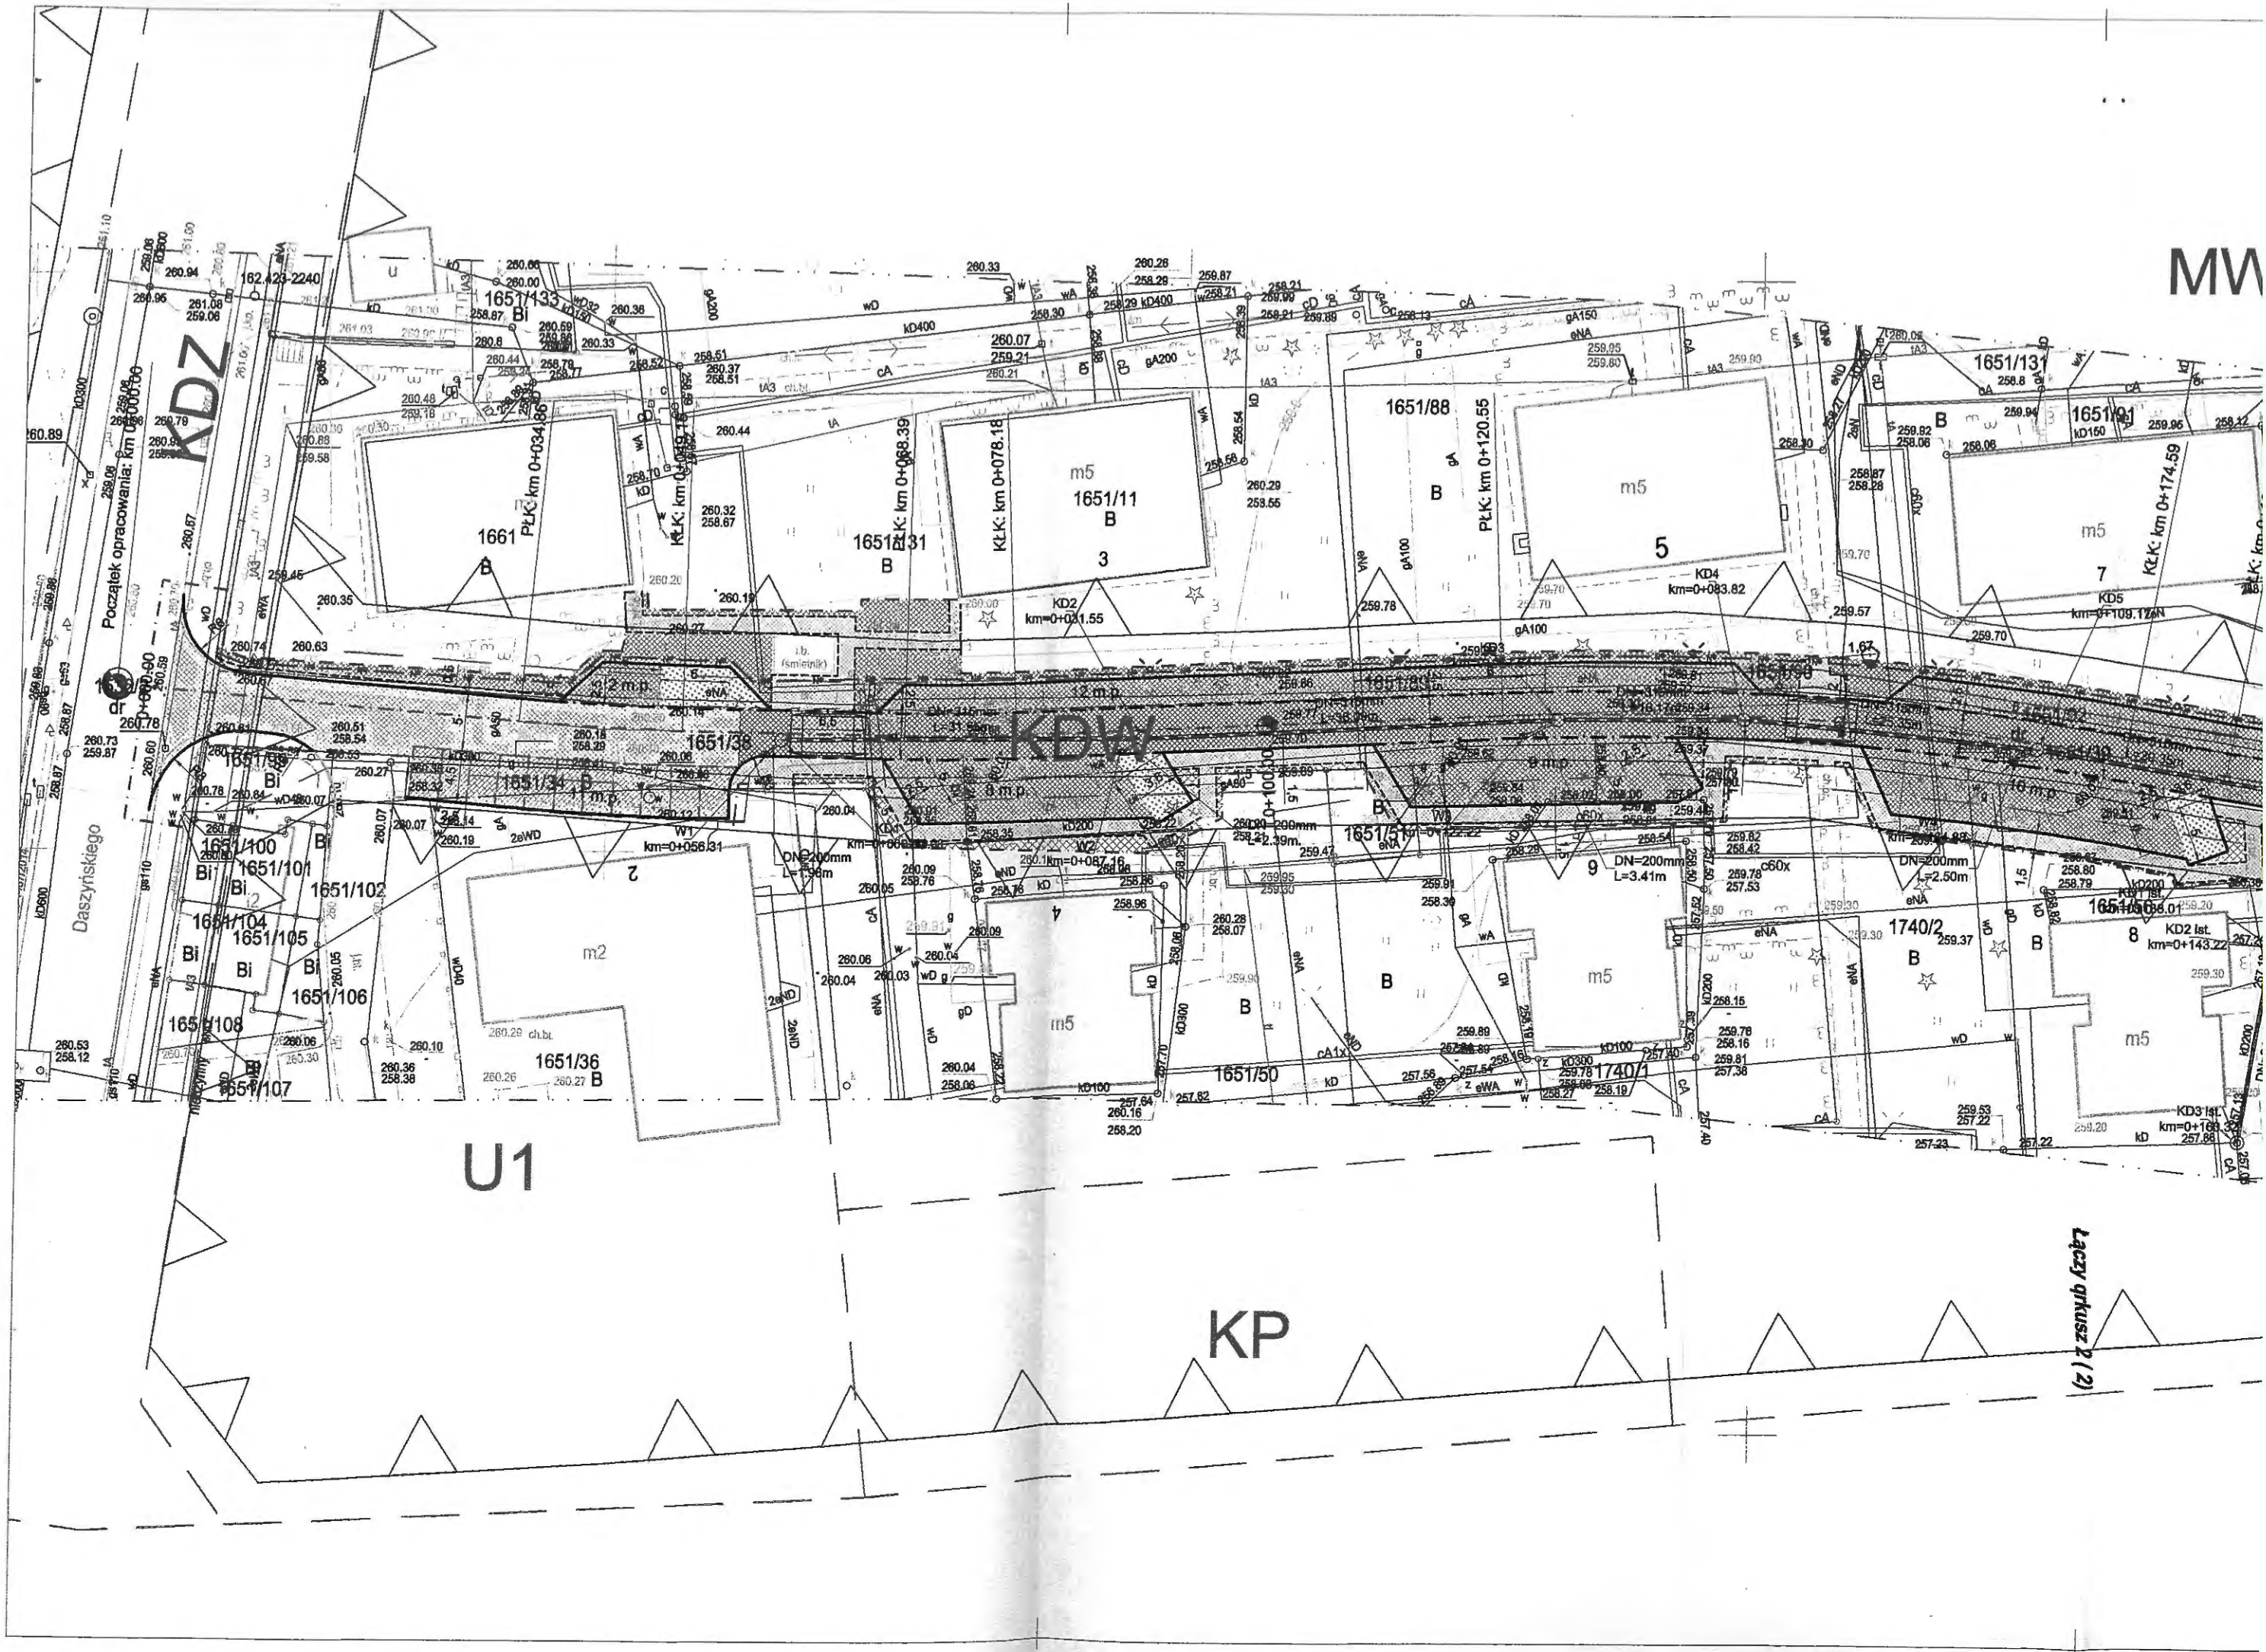





# LEGENDA - projektowane elementy

## Elementy liniowe:

- linia rozgraniczająca teren inwestycji
  - - - - - projektowana oś drogi
  - krawężnik betonowy
  - - - - - krawężnik betonowy obrniżony
  - · - · - krawężnik betonowy najazdowy
  - - - - - obrzeże betonowe obrniżone
  - obrzeże betonowe
  - × elementy do likwidacji / demontażu
- KDW** — przeznaczenie terenów zagospodarowania wg mpzp (XXXVII/458/2017)
- nieprzekraczalna linia zabudowy wg mpzp

## Rodzaj nawierzchni:

- Jezdnia - nawierzchnia bitumiczna (droga jednokierunkowa)
- Jezdnia - nawierzchnia bitumiczna (droga dwukierunkowa)
- Próg zwalniający wyniesiony - nawierzchnia z kostki brukowej
- Miejsca postojowe dla samochodów osobowych - nawierzchnia z kostki brukowej
- Miejsca postojowe dla osób niepełnosprawnych - nawierzchnia z kostki brukowej, malowanie na niebiesko
- Miejsca postojowe dla samochodów osobowych - nawierzchnia bitumiczna
- Chodniki, opaska - nawierzchnia z kostki brukowej
- Zieleń

## Odwodnienie:

- DN=200mm Projektowany przykanalik o średnicy DN=200mm
- DN=315mm Projektowany odcinek kanalizacji deszczowej o średnicy DN=315mm
- KD1 Projektowana studnia kanalizacji deszczowej DN=1200mm
- W1 Projektowany wpust kanalizacji deszczowej DN=500mm

## Oświetlenie:


- EN — Projektowany kabel oświetleniowy
- × Projektowana lampa oświetlenia ulicznego (typu LED)

PRZED PRZYSTĄPIENIEM DO ROBÓT SPRAWDZIĆ WSZYSTKIE WYMIARY NA BUDOWIE.  
WSZELKIE PRAWA AUTORSKIE ZASTRZEŻONE.  
DOKONYWANIE ZMIAN, KOPIOWANIA I ROZPOWISZCZNIENIA BEZ ZGODY AUTORA JEST ZABRONIONE.

Jednostka projektowa:	<b>PRO-Roads</b> Andrzej Krzysztoń		<small>30-430 Kraków, ul. Białostocka 29/31                  NIP 644 214 54 61, REGON 123691210                  tel. 508 511 235, e-mail: biuro.proroads@gmail.com</small>	
Inwestor:	Gmina Krzeszowice ul. Grunwaldzka 4, 32-065 Krzeszowice			
Temat:	Opracowanie koncepcji zagospodarowania ulicy Armii Krajowej w Krzeszowicach			
Objekt:	ul. Armii Krajowej - droga publiczna klasy D			
Lokalizacja:	dz. ew. nr 1252; 1256/1; 1257; 1259/1; 1311/2; obręb 0001 Krzeszowice - miasto			
Faza projektu:	Projekt Koncepcyjny			
Branża:	Drogowa z odwodnieniem i oświetleniem	Nr uprawnień:	Specjalność:	Podpis:
Projektant:	mgr inż. Andrzej Krzysztoń	MAP/0292/PWOD/13	Drogowa	
Sprawdzający:	mgr inż. Mateusz Hołub	PDK/D146/PWOD/14	Drogowa	
Nazwa rys.:	Plan sytuacyjny - wariant 2			
Skala rysunku:	1:500	Arkusz: 297x930mm	Data: 10.2019	Nr rys.: 1.2



# MW1.1

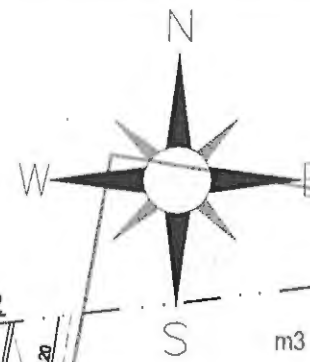

# KD



# MWU1

# KDGP





# LEGENDA - projektowane elementy

## Elementy liniowe:

- linia rozgraniczająca teren inwestycji
  - - - - - projektowana oś drogi
  - ==== kraężnik betonowy
  - kraężnik betonowy obrózony
  - · - · - kraężnik betonowy najazdowy
  - obrzeże betonowe obniżone
  - obrzeże betonowe
  - x elementy do likwidacji / demontażu
- KDW** — przeznaczenie terenów zagospodarowania wg mpzp (XXXVII/458/2017)
- △ nieprzekraczalna linia zabudowy wg mpzp

## Rodzaj nawierzchni:

- Jezdnia - nawierzchnia bitumiczna (droga jednokierunkowa)
- Jezdnia - nawierzchnia bitumiczna (droga dwukierunkowa)
- Próg zwalniający wyniesiony - nawierzchnia z kostki brukowej
- Miejsca postojowe dla samochodów osobowych - nawierzchnia z kostki brukowej
- Miejsca postojowe dla osób niepełnosprawnych - nawierzchnia z kostki brukowej, malowanie na niebiesko
- Miejsca postojowe dla samochodów osobowych - nawierzchnia bitumiczna
- Chodniki, opaska - nawierzchnia z kostki brukowej
- Zielen

## Odwodnienie:

- Projektowany przykanalik o średnicy DN=200mm
- Projektowany odcinek kanalizacji deszczowej o średnicy DN=315mm
- Projektowana studnia kanalizacji deszczowej DN=1200mm
- Projektowany wpust kanalizacji deszczowej DN=500mm

## Oświetlenie:

- Projektowany kabel oświetleniowy
- Projektowana lampa oświetlenia ulicznego (typu LED)

PRZED PRZYSTĄPIENIEM DO ROBÓT SPRAWDZIĆ WSZYSTKIE WYMIARY NA BUDOWE  
 WSZELKIE PRAWA AUTORSKIE ZASTRZEŻONE  
 DOKONYWANIE ZMIAN, KOPIOWANIA I ROZPOWSZECZNIANIA BEZ ZGODY AUTORA JEST ZABRONIONE

Jednostka projektowa:	<b>PRO-Roads</b> Andrzej Krzysztoń		<small>30-430 Kraków, ul. Borkowa 20/41                  NIP 644 214 54 07, REGON 123051210                  tel. 506 611 255, e-mail: biuro.prowads@gmail.com</small>	
Inwestor:	Gmina Krzeszowice ul. Grunwaldzka 4, 32-065 Krzeszowice			
Temat:	Opracowanie koncepcji zagospodarowania ulicy Armii Krajowej w Krzeszowicach			
Objekt:	ul. Armii Krajowej - droga publiczna klasy D			
Lokalizacja:	dz. ew. nr 1252; 1256/1; 1257; 1259/1; 1311/2; obręb 0001 Krzeszowice - miasto			
Faza projektu:	Projekt Koncepcyjny			
Branża:	Drogowa z odwodnieniem i oświetleniem	Nr uprawnień:	Specjalność:	Podpis:
Projektant:	mgr inż. Andrzej Krzysztoń	MAP/0292/PWOD/13	Drogowa	
Sprawdzający:	mgr inż. Mateusz Hokub	PDK/0146/PWOD/14	Drogowa	
Nazwa rys.:	Plan sytuacyjny - wariant 1			
Skala rysunku:	1:500	Arkusz: 297x930mm	Data: 10.2019	Nr rys.: 1.1





